


Status eier- og driftsforhold av offentlige arealer i Bjørvika

- Drifting overtatt av BYM
- Driftes av Bane NOR
- Driftes av Oslo kommune v/KID
- Driftes av BI
- Driftes av Operaen

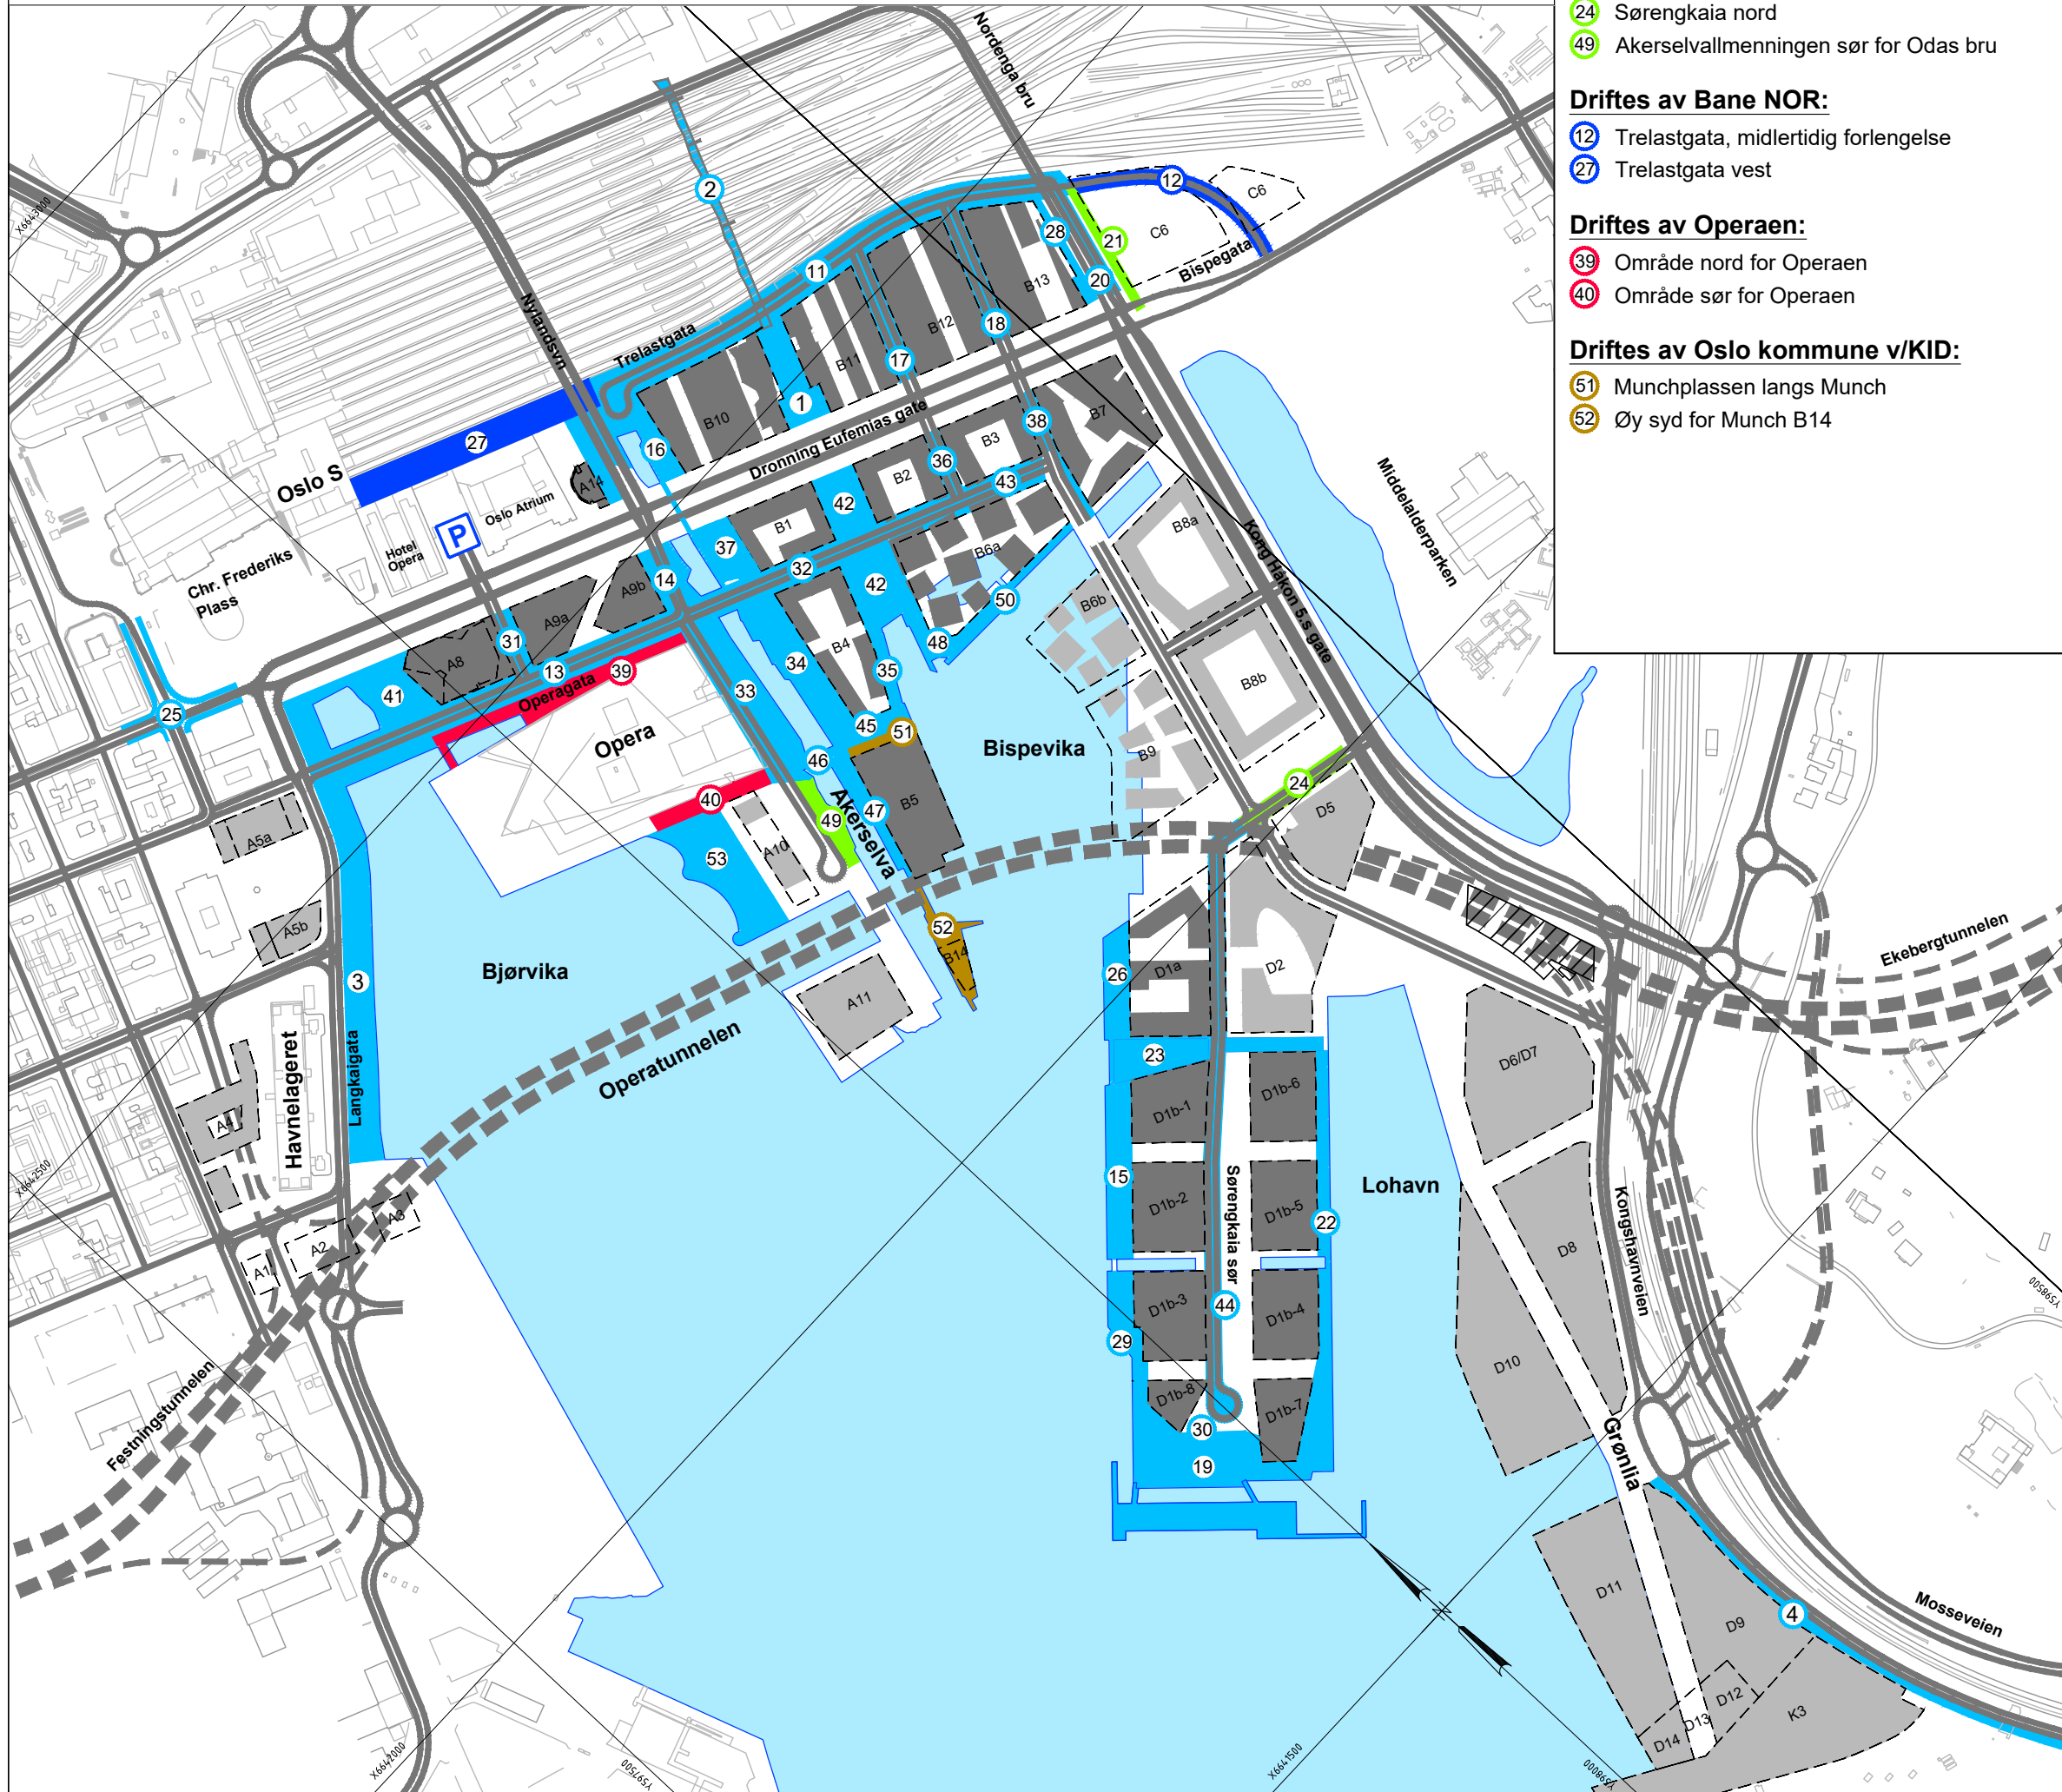

Driftes av BI:

- 21 Gang- og sykkelveg Bispegata-Trelastgata
- 24 Sørengaia nord
- 49 Akerselvallmenningen sør for Odas bru

Driftes av Bane NOR:

- 12 Trelastgata, midlertidig forlengelse
- 27 Trelastgata vest

Driftes av Operaen:

- 39 Område nord for Operaen
- 40 Område sør for Operaen

Driftes av Oslo kommune v/KID:

- 51 Munchplassen langs Munch
- 52 Øy syd for Munch B14

Drifting overtatt av BYM:

- 1 Stasjonsallmenningen nord
- 2 Akrobaten bro
- 3 Langkaia
- 4 Fortau vest for Grønligata syd
- 11 Trelastgata
- 13 Operagata vest
- 14 Nylandsveien
- 15 Havnepromenaden vest, del 2
- 16 Akerselvallmenningen nord og midt
- 17 Wismargata nord
- 18 Rostockgata nord
- 19 Park felt D22
- 20 Rampe til Trelastgata
- 22 Havnepromenaden øst
- 23 Kanal Sørenga med promenade nordvest
- 25 Fortau Prinsens gate og Strandgata
- 26 Havnepromenaden vest, del 3
- 28 Grøntanlegg B13 øst
- 29 Havnepromenade D1b-3
- 30 Havnepromenade D1b-8
- 31 Robert Levins gate
- 32 Operagata mellom B1 og B4
- 33 Nylandsveien og Akerselva vest
- 34 Akerselva øst
- 35 Stasjonsallmenningen langs B4 og B26a
- 36 Wismargata syd
- 37 Akerselva midt
- 38 Rostockgata mellom B3 og B7
- 41 Operaallmenningen
- 42 Stasjonsallmenningen syd
- 43 Operagata mellom B2, B3 og B6a
- 44 Sørengaia sør
- 45 Munchplassen
- 46 Odas bru
- 47 Vest for Munch
- 48 Del av Havnepromenade Bispevika nord
- 50 Havnepromenade Bispevika nord
- 53 Operastranda

Bemerkning:

Områder med nytt eller endret eierskap i denne revisjonen er angitt med **rød tekst**.

N	2021.07.06	Nye eier- og driftsforhold	MFR	STB	SLU
M	2021.04.08	Nye eier- og driftsforhold	MFR	STB	SLU
L	2020.10.27	Nye eier- og driftsforhold	MFR	STB	SLU
Rev.	Data	Erstatning - endring	Tegn. av:	Kontr.:	Godkj./sign:
			MFR	STB	2015.03.17
			Saksb.: Trond Knapstad		
			Bru nr.: Navn på fil: LAY_Driftsforhold		
OFFENTLIGE AREALER			Arkiv ref.:		
STATUS EIER- OG DRIFTSFORHOLD			Målestokk (A3): 1:5000		
Produzent av:			Tegn. nr.: W01 Rev.: N		